


Схема расположения границы публичного сервитута

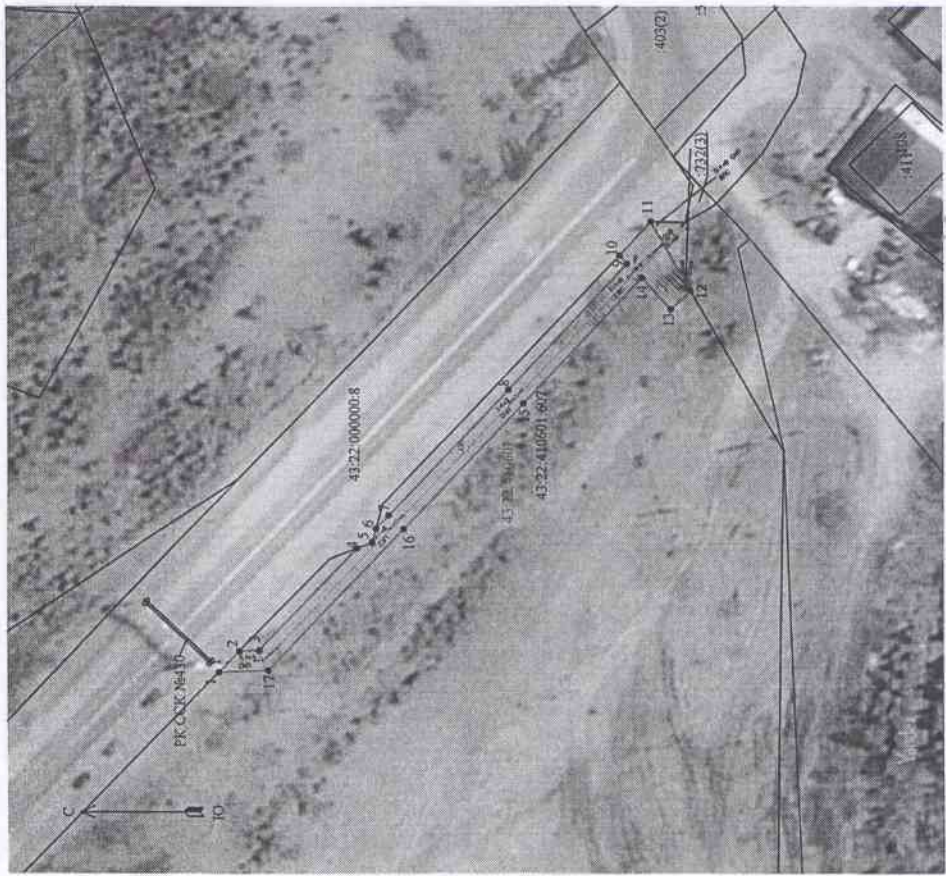

Категория земель:	Земли сельскохозяйственного назначения
Система координат:	МСК-43, зона 3
Кадастровый квартал:	43-22-410601
Площадь образуемого публичного сервитута:	555 кв.м.

Имя	Значение по X	Значение по Y
1	593701.72	3168393.96
2	593697.69	3168398.09
3	593693.80	3168398.22
4	593674.71	3168418.32
5	593671.76	3168419.48
6	593671.00	3168422.24
7	593668.50	3168424.87
8	593645.20	3168449.74
9	593621.72	3168474.82
10	593623.22	3168476.50
11	593616.99	3168483.12
12	593609.14	3168469.44
13	593613.14	3168465.74
14	593618.80	3168472.09
15	593642.28	3168447.01
16	593665.59	3168422.13
17	593692.03	3168394.27
1	593701.72	3168393.96

Утверждена  
Постановлением Администрации Омутнинского городского поселения  
(подписание документа об утверждении, включая подписывающего органа государственной власти или органа местного самоуправления, принявшего решение об утверждении схемы или подписавших соглашение о переселении земельных участков)  
от 14.01.2015 № 18

Условные обозначения:

- граница публичного сервитута
  - граница объекта электрохозяйства (ВЛ)
  - характерная точка границы, сведения о которой позволяют однозначно определить ее местоположение на местности
  - граница земельного участка, установленная в соответствии с федеральным законодательством, включенная в ЕПН
  - кадастровый номер земельного участка
  - номер кадастрового квартала
  - граница кадастрового квартала, установленная в соответствии с федеральным законодательством, включенная в ЕПН
- 43-22-410601.607  
43-22-410601

Масштаб 1:1000

Заказчик	Общество с ограниченной ответственностью «ОТ-ИНВЕСТ-ТРАНСПОРТНЫЕ СИСТЕМЫ» (ООО «ТИТС»)
Адрес	Российская Федерация, город Москва, ул. Вятская, д.21, стр.16, этаж 2, пом. I, ком. 16
Основание	№24/06-14ТБ/2 от 14.06.2024г.
Схема подготовлена кадастровым инженером	Петракова А.Е.
Кадастровый инженер	Петракова А.Е.
Квалификационный аттестат № 40-11-143 от 01.03.2011г.	№ 1424



Глава администрации Омутнинского городского поселения:

Шатров Игорь Владимирович