


Корректировка схемы газоснабжения г. Омутнинска и д. Осокино Омутнинского района Кировской области.

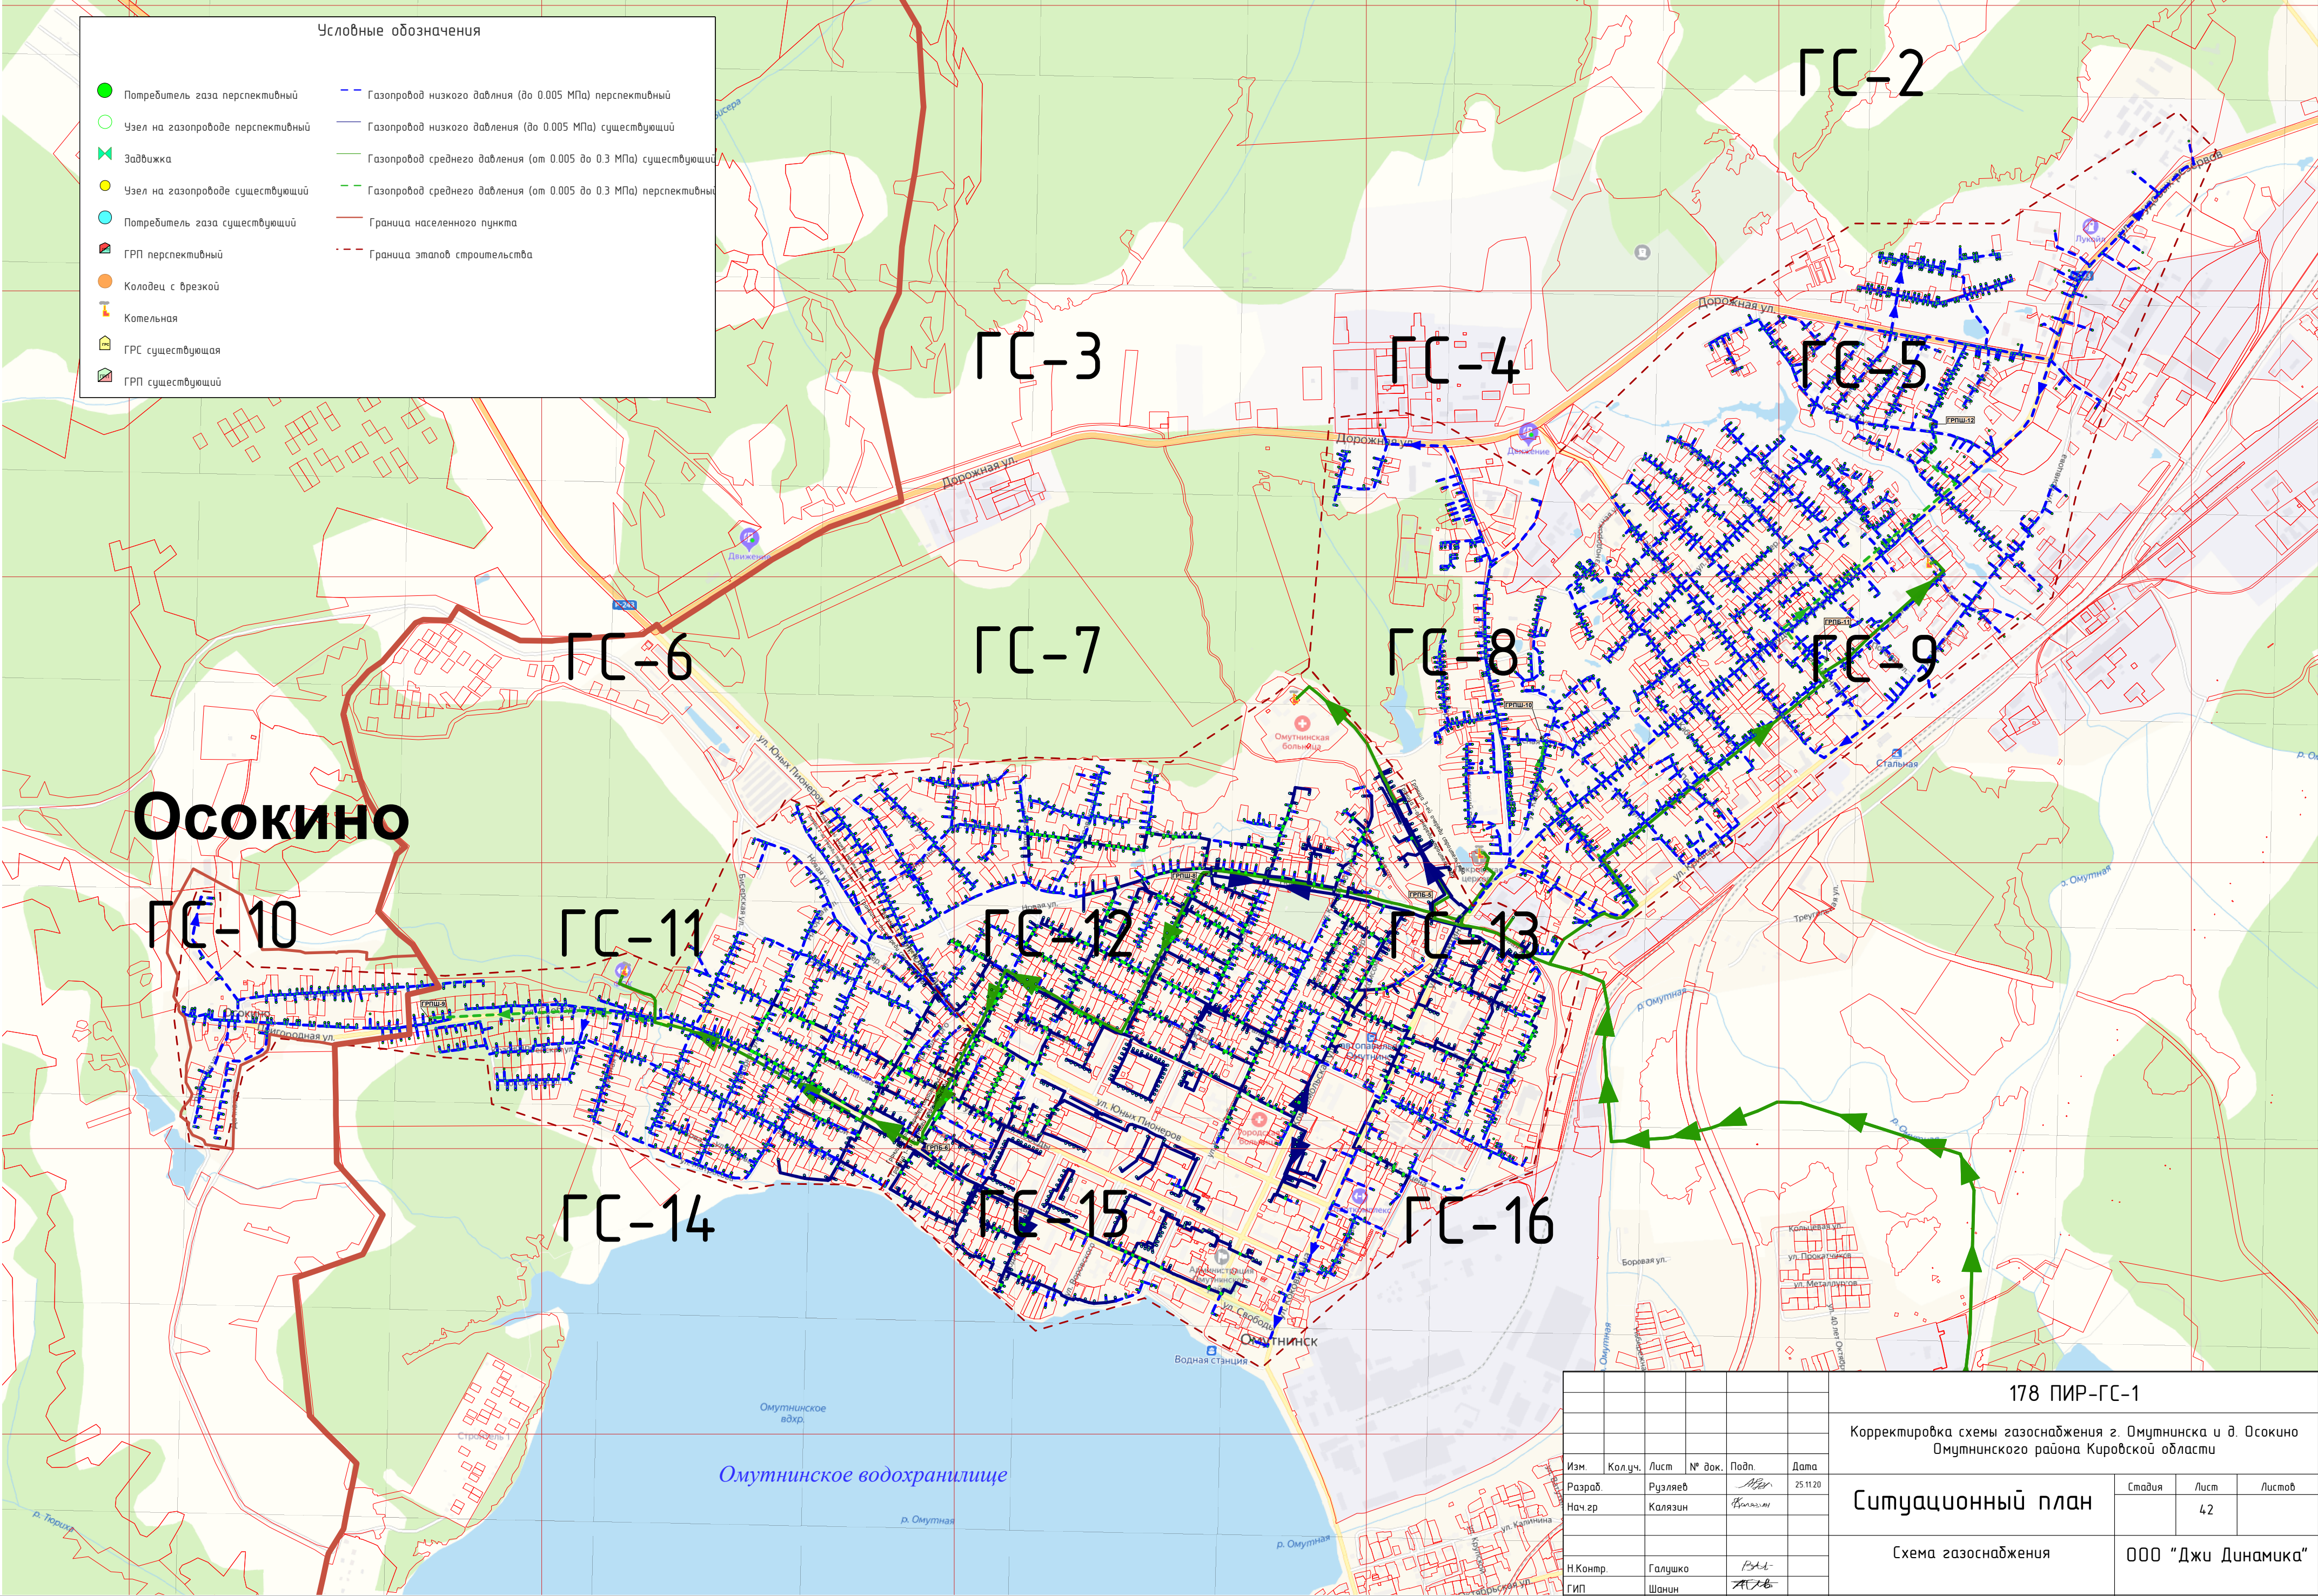

Изм. №подл.	Подп. и дата	Взам. инв. №